


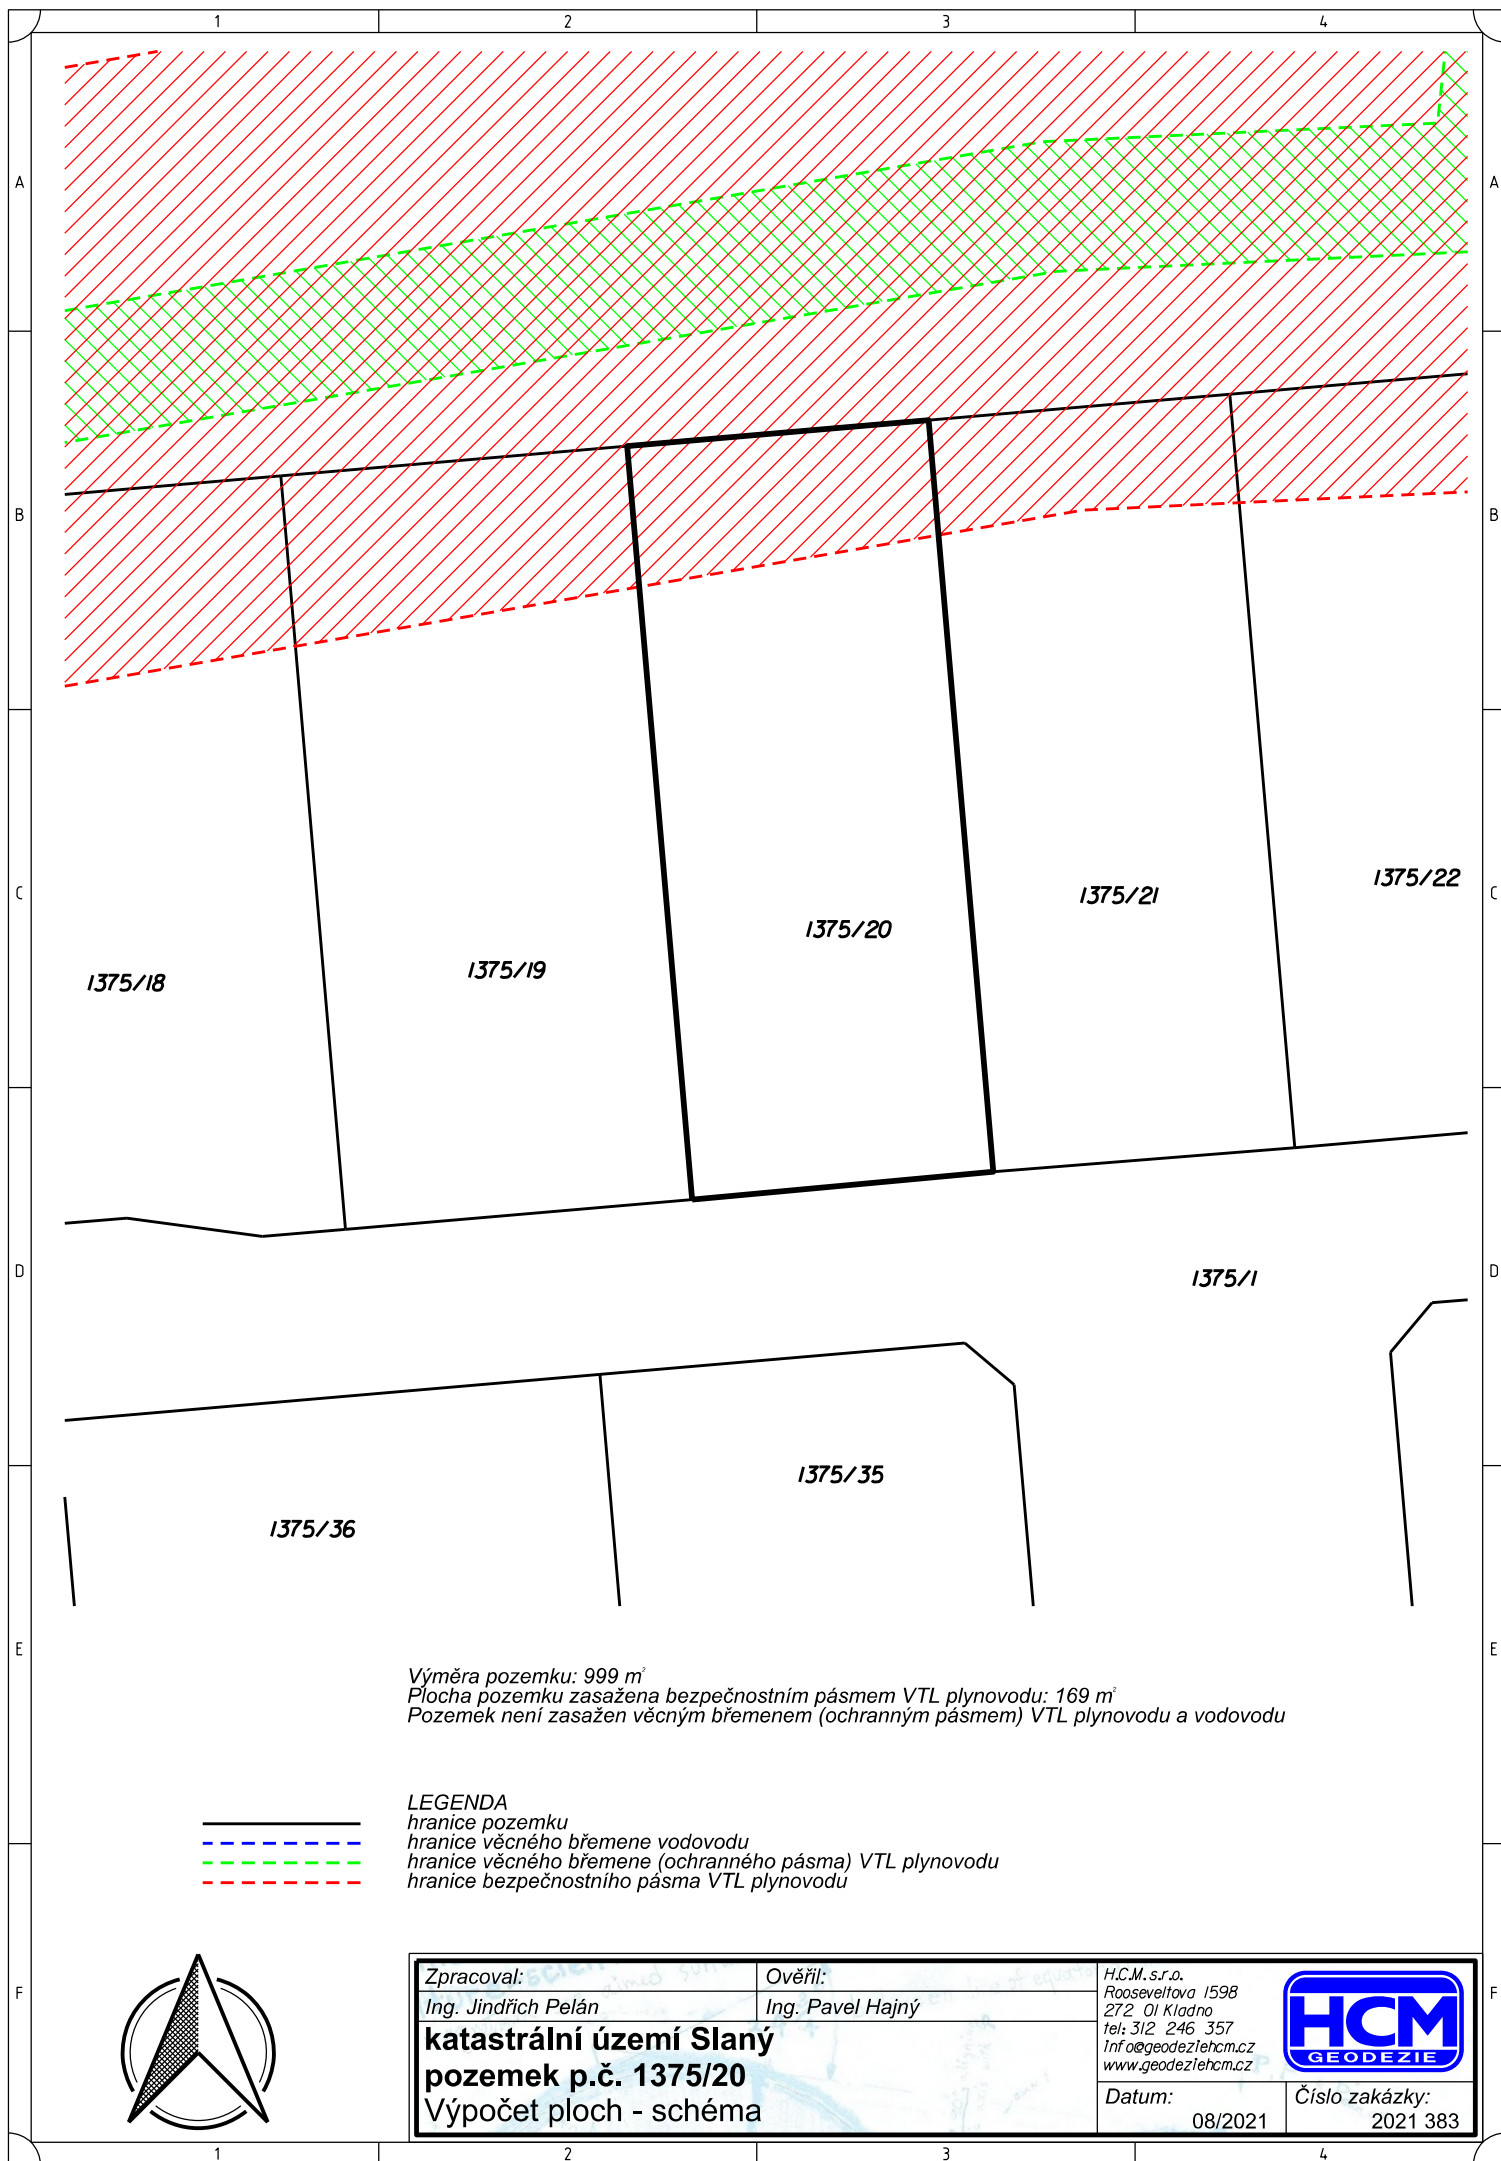

Výměra pozemku: 999 m²
Plocha pozemku zasažena bezpečnostním pásmem VTL plynovodu: 169 m²
Pozemek není zasažen věcným břemenem (ochranným pásmem) VTL plynovodu a vodovodu

LEGENDA

- hranice pozemku
- - - hranice věcného břemene vodovodu
- - - hranice věcného břemene (ochranného pásma) VTL plynovodu
- - - hranice bezpečnostního pásma VTL plynovodu



Zpracoval:

Ing. Jindřich Pelán

Ověřil:

Ing. Pavel Hajný

katastrální území Slaný
pozemek p.č. 1375/20
Výpočet ploch - schéma

H.C.M.s.r.o.
Rooseveltova 1598
272 01 Kladno
tel: 312 246 357
inf@geodeziehcm.cz
www.geodeziehcm.cz



Datum: 08/2021

Číslo zakázky: 2021 383