


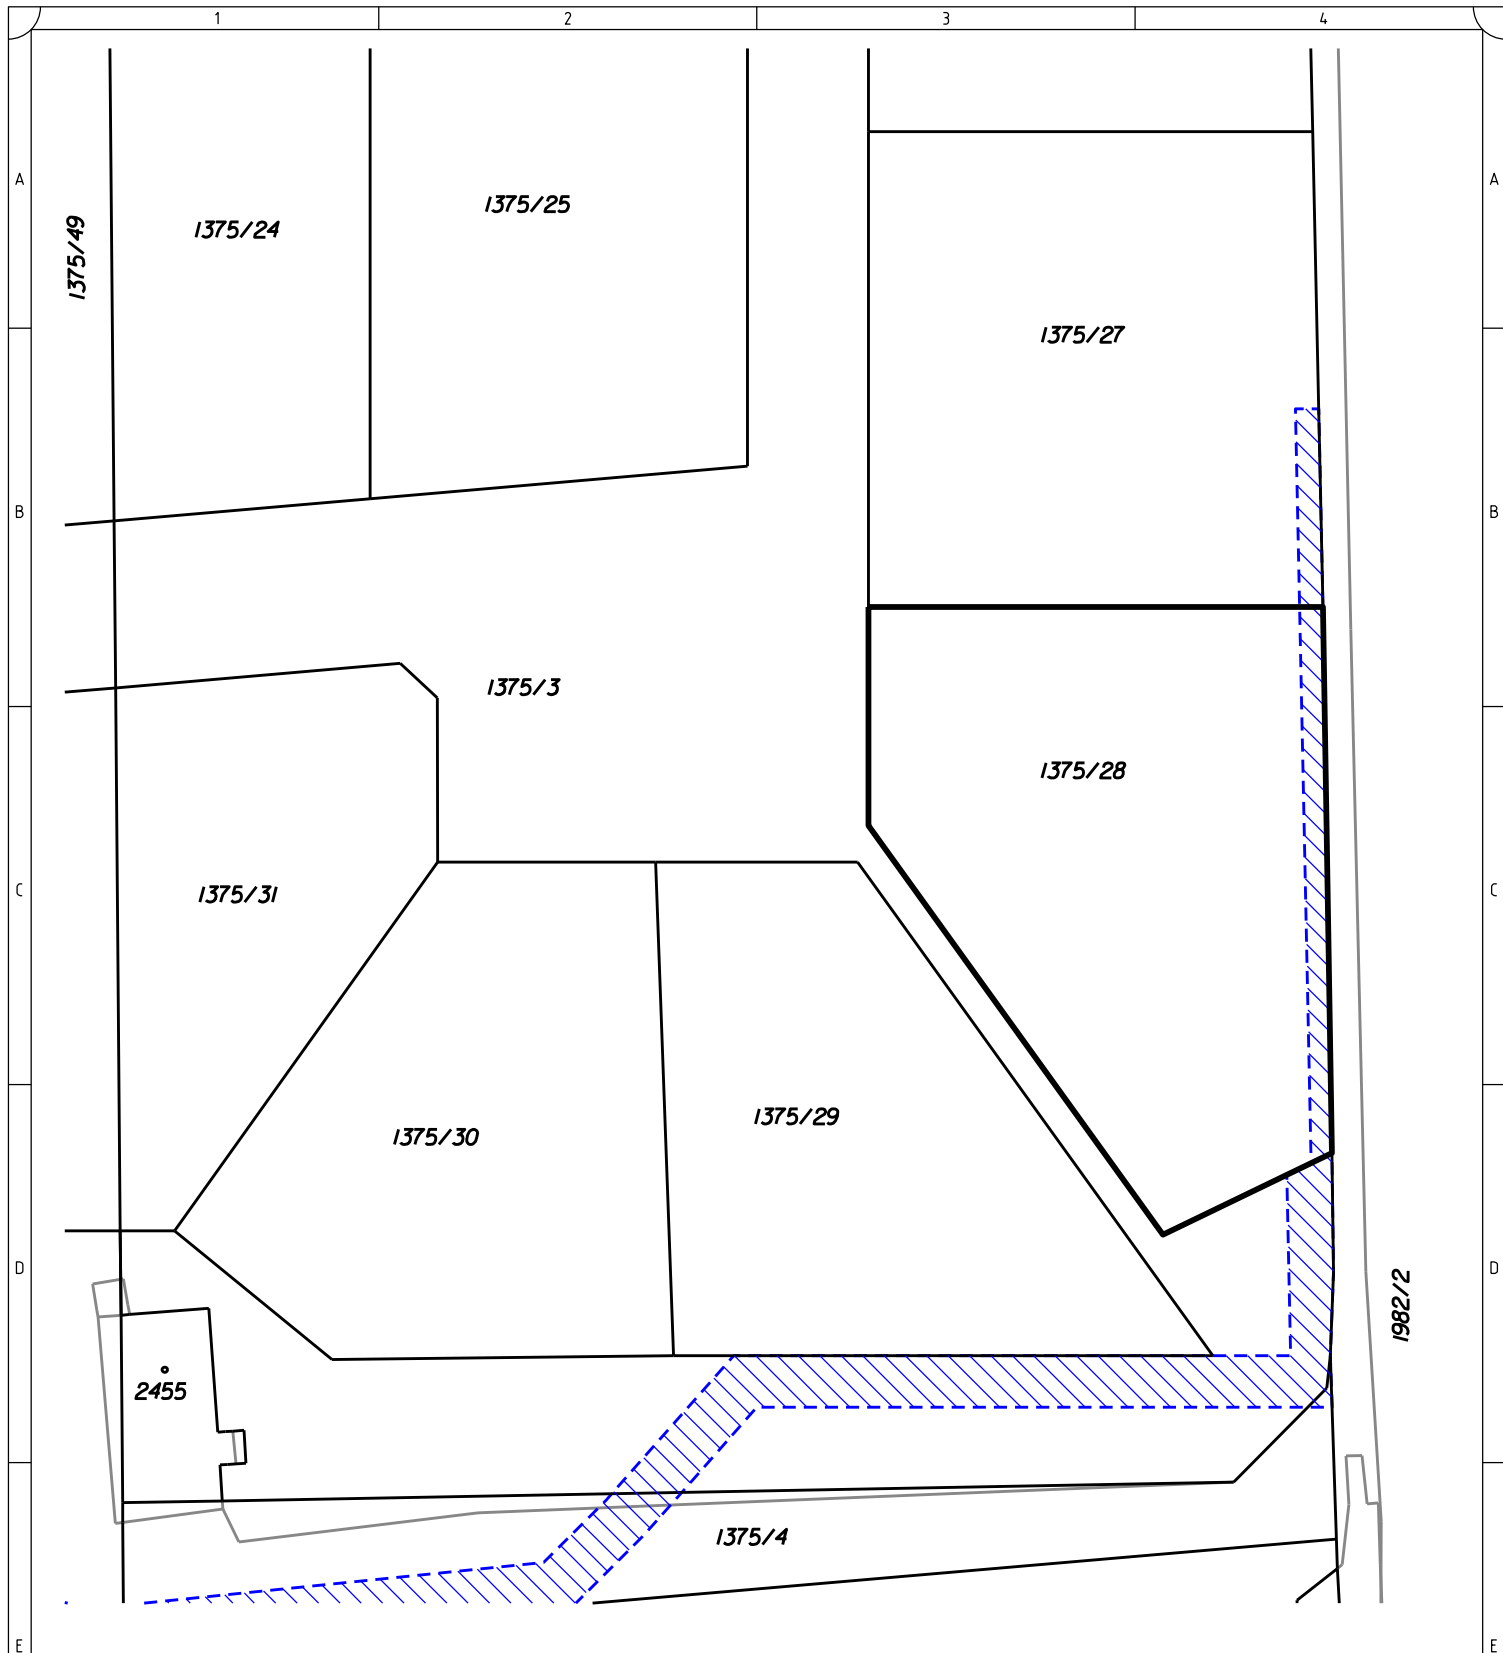

Výměra pozemku: 967 m²
 Plocha pozemku zasažená věcným břemenem vodovodu: 53 m²
 Pozemek není zasažen bezpečnostním pásmem, věcným břemenem (ochranným pásmem) VTL plynovodu

LEGENDA
 — hranice pozemku
 - - - - - hranice věcného břemene vodovodu
 - - - - - hranice věcného břemene (ochranného pásma) VTL plynovodu
 - - - - - hranice bezpečnostního pásma VTL plynovodu



Zpracoval:	Ověřil:	H.C.M.s.r.o. Rooseveltova 1598 272 01 Kladno tel: 312 246 357 inf@geodezielehcm.cz www.geodezielehcm.cz	
Ing. Jindřich Pelán	Ing. Pavel Hajný	Datum: 08/2021	
katastrální území Slaný pozemek p.č. 1375/28 Výpočet ploch - schéma			