


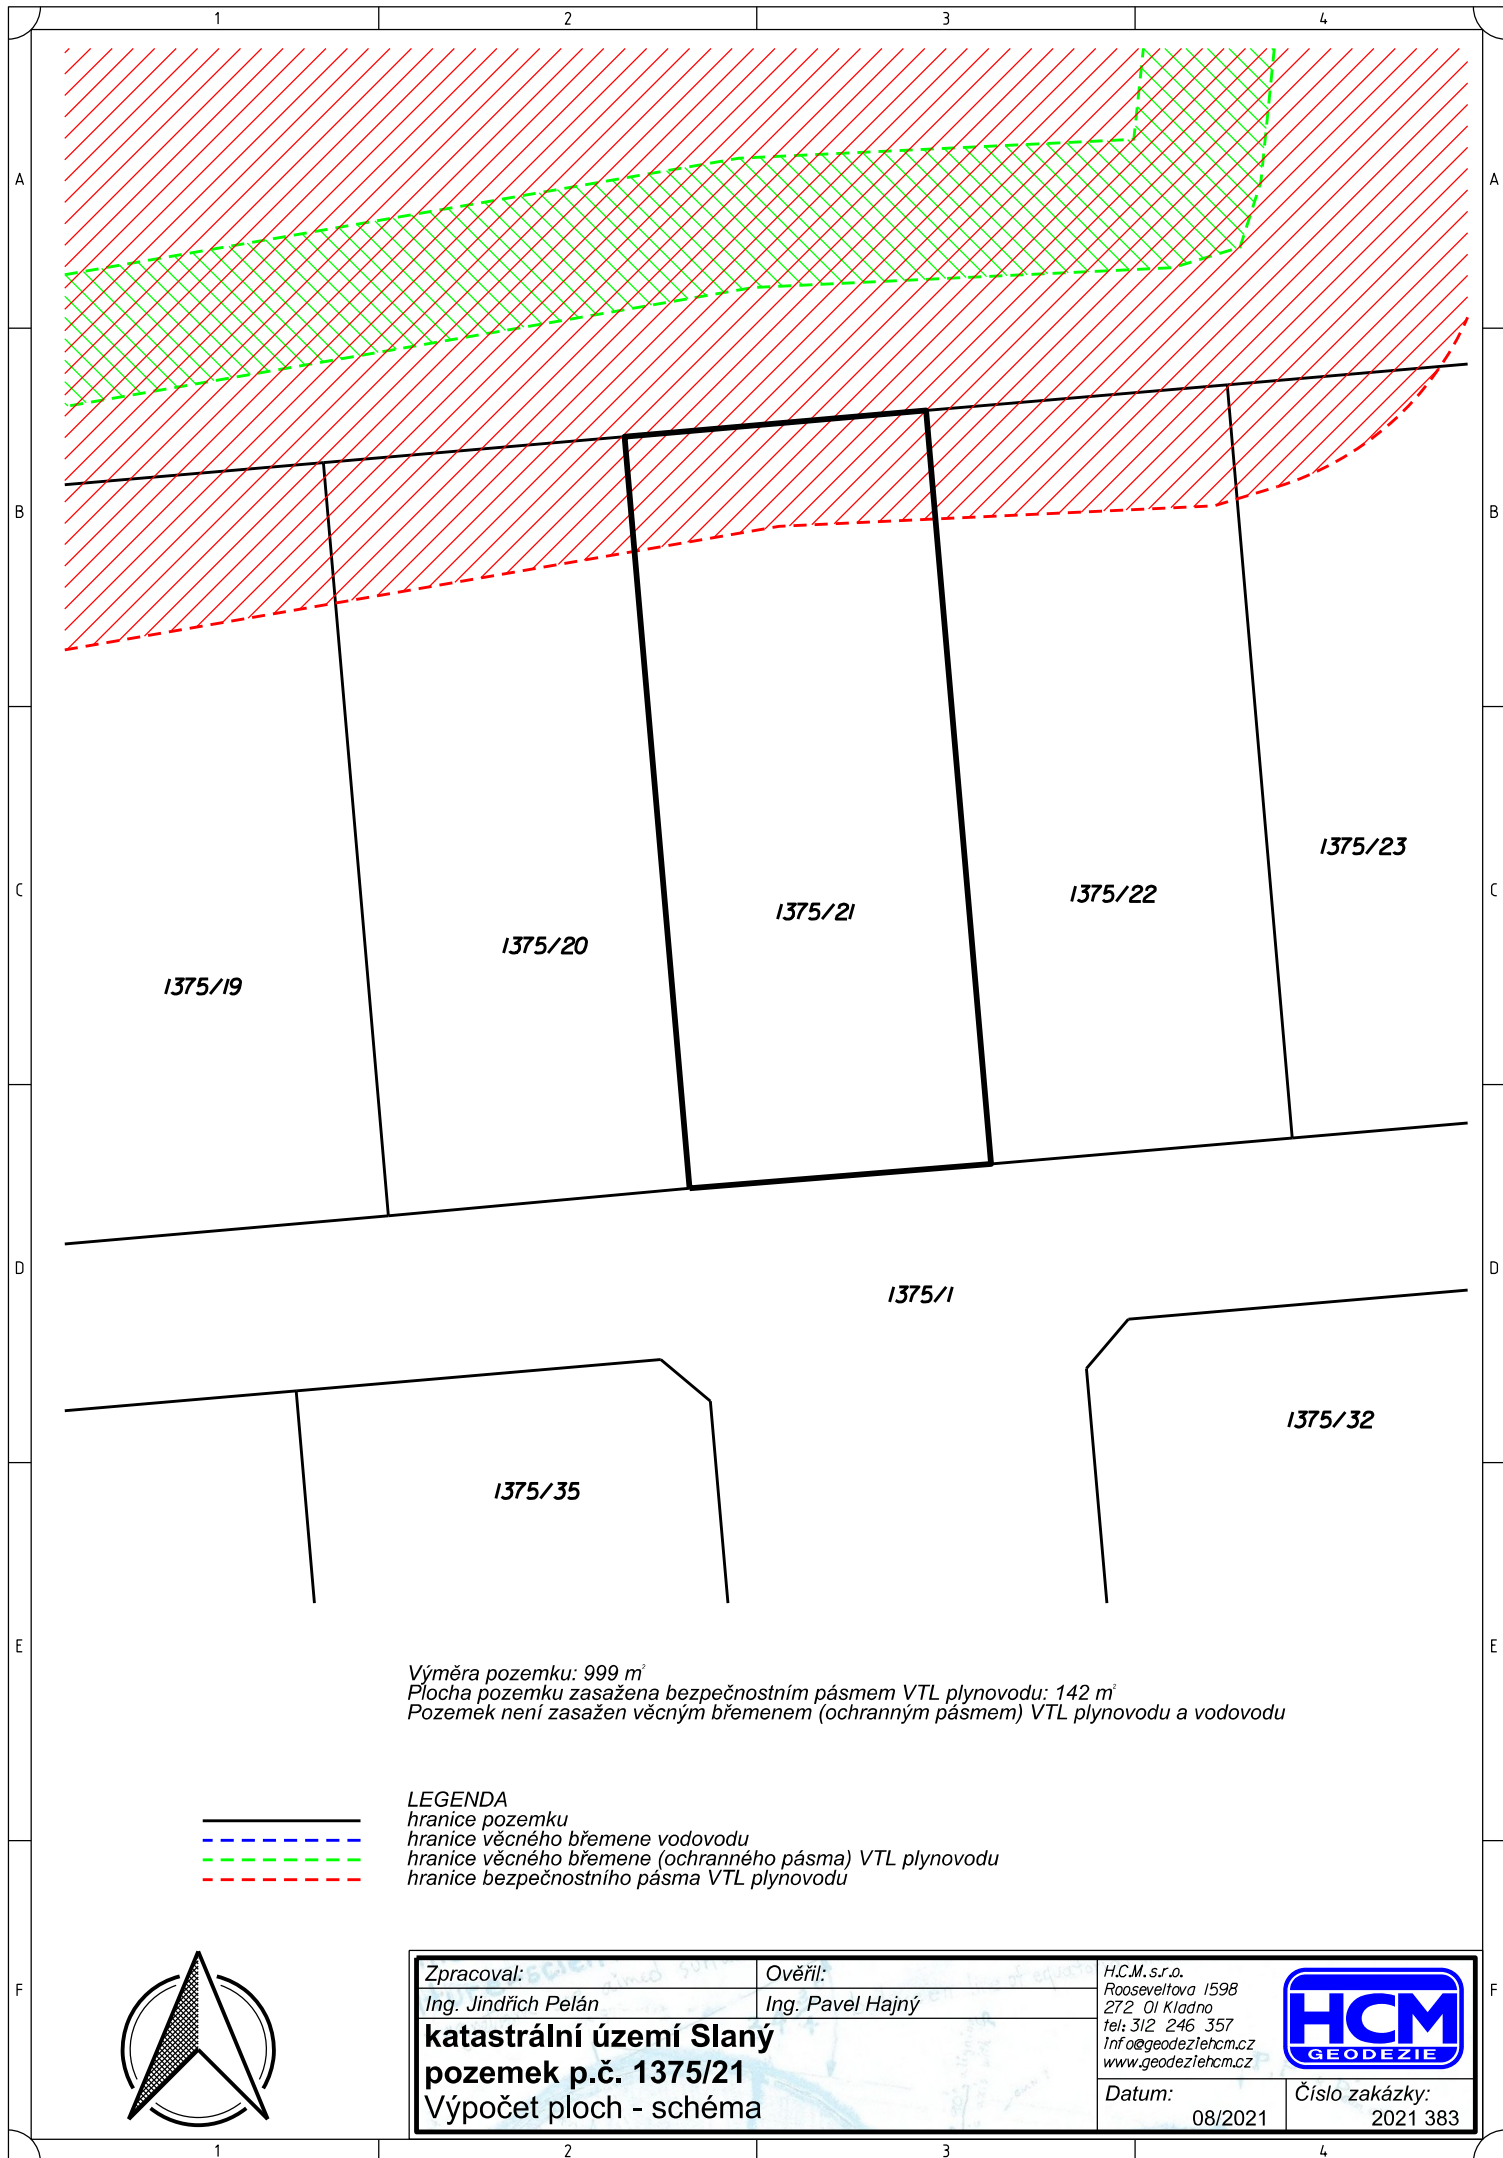

Výměra pozemku: 999 m²
 Plocha pozemku zasažena bezpečnostním pásmem VTL plynovodu: 142 m²
 Pozemek není zasažen věcným břemenem (ochranným pásmem) VTL plynovodu a vodovodu

LEGENDA

- hranice pozemku
- - - hranice věcného břemene vodovodu
- - - hranice věcného břemene (ochranného pásma) VTL plynovodu
- - - hranice bezpečnostního pásma VTL plynovodu



Zpracoval:

Ing. Jindřich Pelán

Ověřil:

Ing. Pavel Hajný

katastrální území Slaný
pozemek p.č. 1375/21
 Výpočet ploch - schéma

H.C.M.s.r.o.
 Rooseveltova 1598
 272 01 Kladno
 tel: 312 246 357
 info@geodeziehcm.cz
 www.geodeziehcm.cz



Datum:
 08/2021

Číslo zakázky:
 2021 383