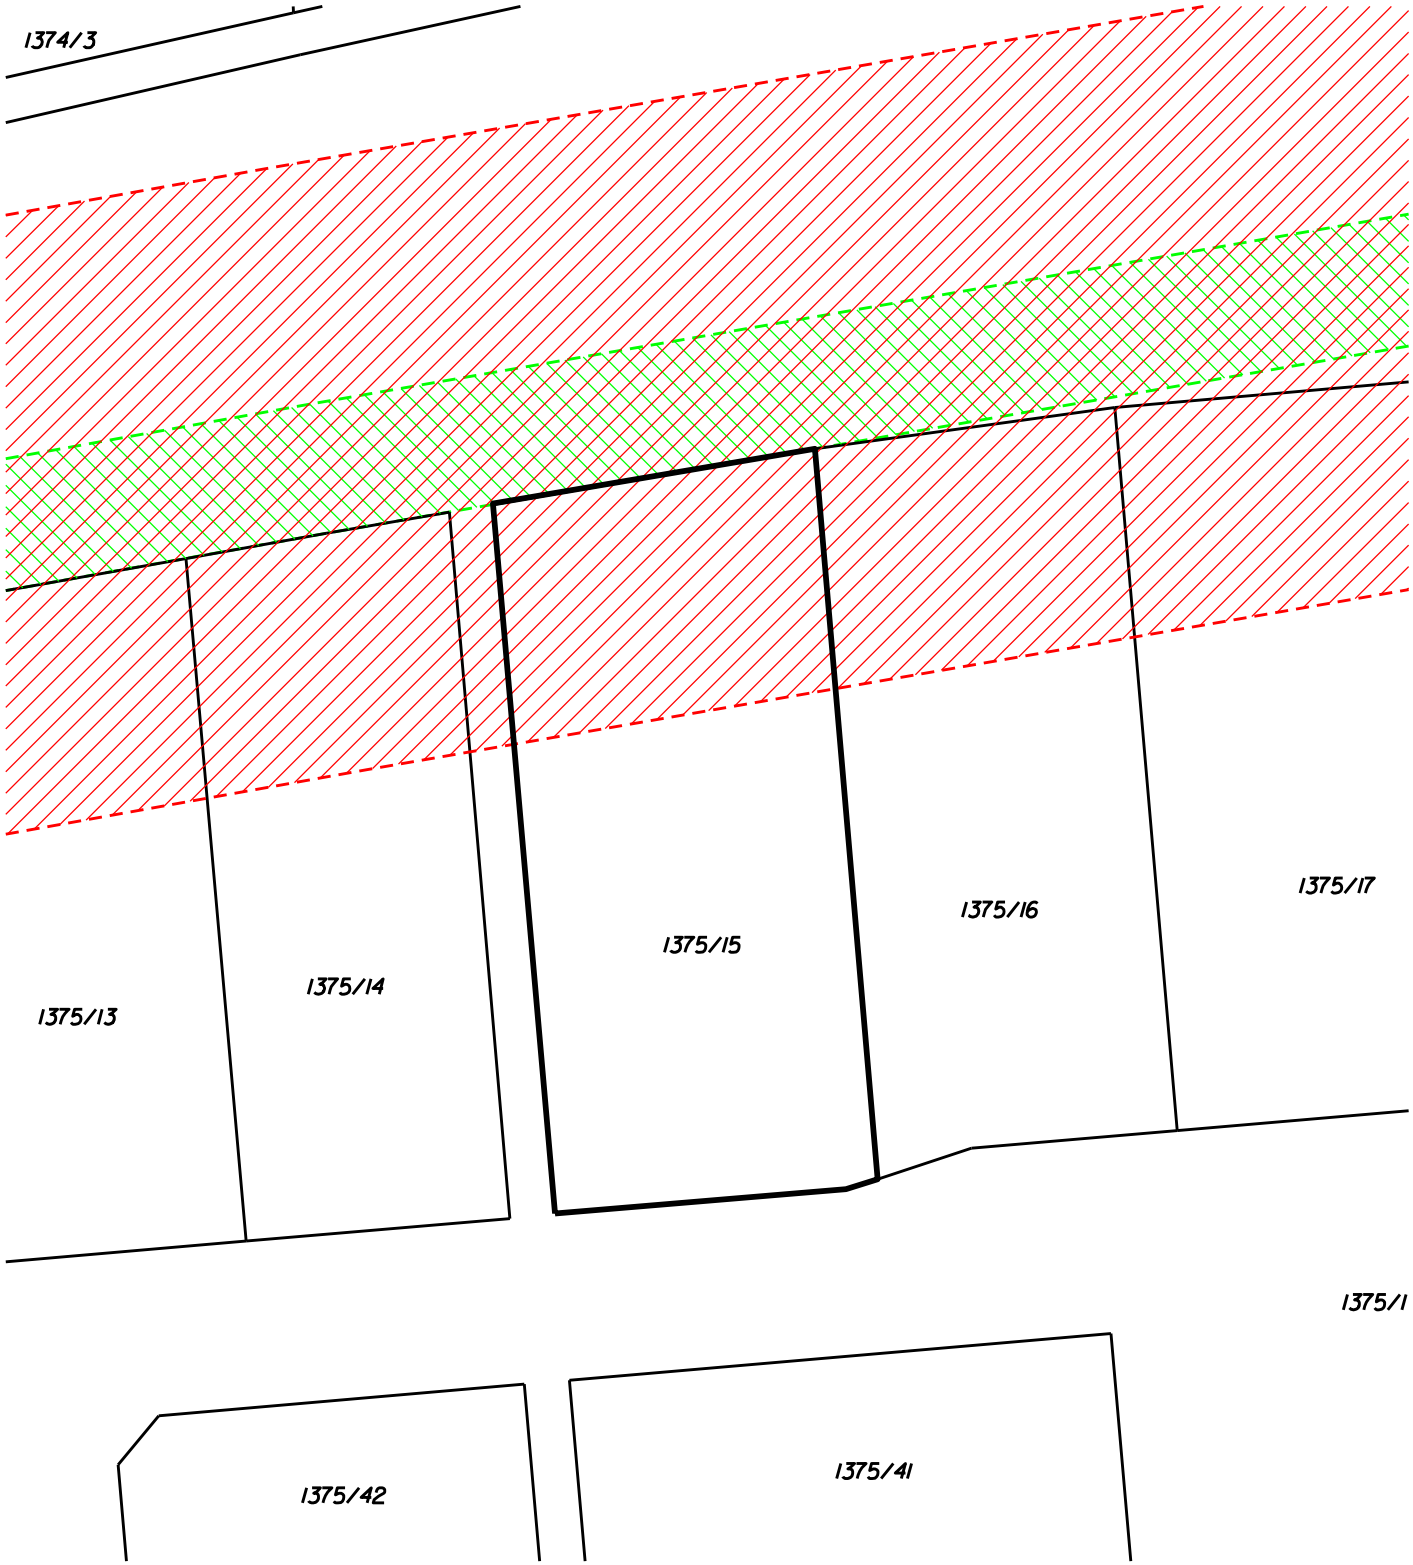

Výměra pozemku: 1030 m²
Plocha pozemku zasažena bezpečnostním pásmem VTL plynovodu: 342 m²
Pozemek není zasažen věcným břemenem (ochranným pásmem) VTL plynovodu a vodovodu

LEGENDA
hranice pozemku
hranice věcného břemene vodovodu
hranice věcného břemene (ochranného pásma) VTL plynovodu
hranice bezpečnostního pásma VTL plynovodu

Zpracoval:	Ověřil:	H.C.M. s.r.o. Rooseveltova 1598 272 01 Kladno tel: 312 246 357 info@geodezie-hcm.cz www.geodezie-hcm.cz
Ing. Jindřich Pelán	Ing. Pavel Hajný	

katastrální území Slaný
pozemek p.č. 1375/15
Výpočet ploch - schéma

Datum:	Číslo zakázky:
08/2021	2021 383