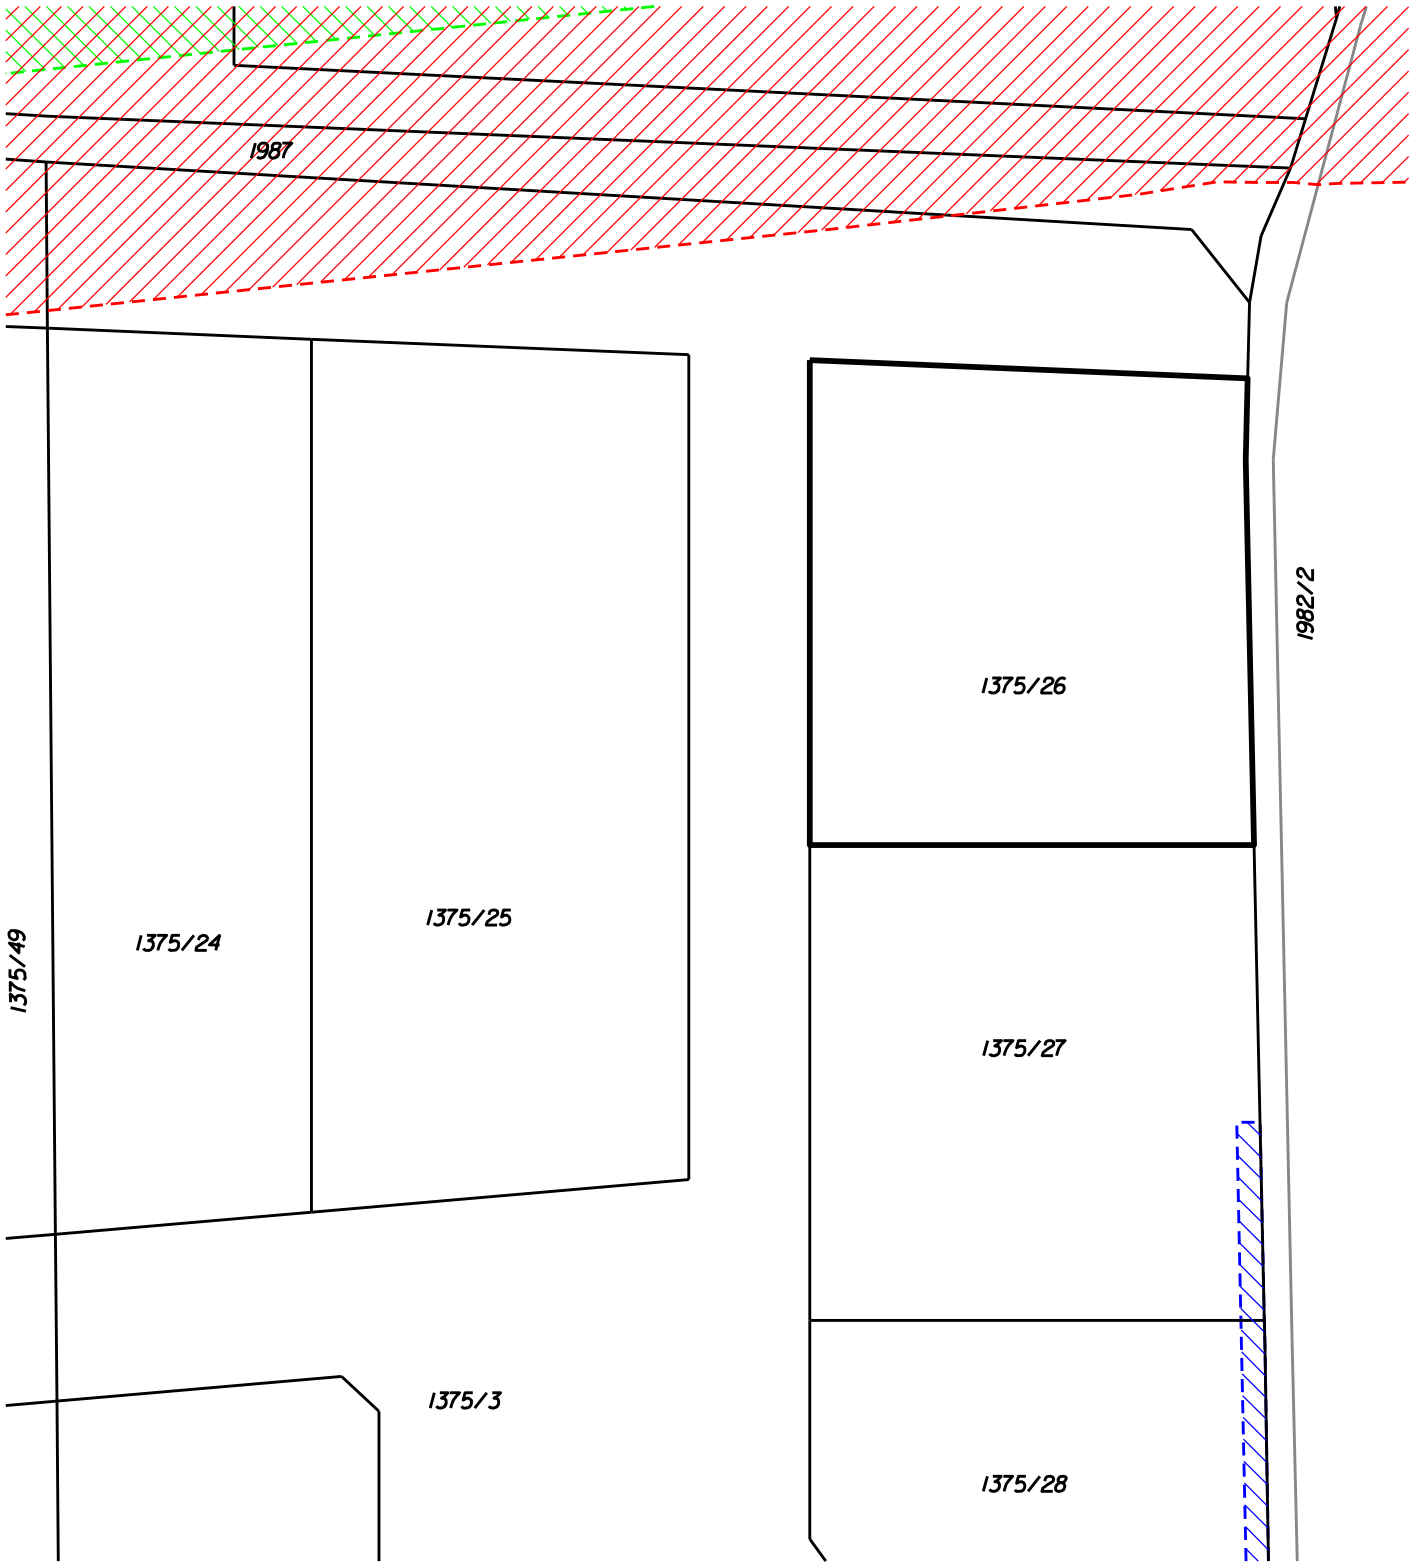

Výměra pozemku: 914m²
Pozemek není zasažen bezpečnostním pásmem, věcným břemenem (ochranným pásmem) VTL plynovodu a vodovodu

LEGENDA
hranice pozemku
hranice věcného břemene vodovodu
hranice věcného břemene (ochranného pásma) VTL plynovodu
hranice bezpečnostního pásma VTL plynovodu

Zpracoval:	Ověřil:	H.C.M. s.r.o. Rooseveltova 1598 272 01 Kladno tel: 312 246 357 info@geodezieh cm.cz www.geodezieh cm.cz
Ing. Jindřich Pelán	Ing. Pavel Hajný	

katastrální území Slaný
pozemek p.č. 1375/26
Výpočet ploch - schéma

Datum:	Číslo zakázky:
08/2021	2021 383